


Схема расположения земельного участка или земельных участков на кадастровом плане территории

Площадь земельного участка		31870 кв.м.
Назв. №№ знака	X (м)	Y (м)
Система координат МСК-16		
н1	480263.31	1324126.72
н2	480337.24	1324237.61
н3	480353.51	1324262.02
н4	480361.33	1324273.75
н5	480337.39	1324325.56
н6	480322.51	1324366.38
н7	480320.38	1324372.72
н8	480313.57	1324392.98
н9	480309.85	1324404.05
н10	480285.15	1324393.52
н11	480347.26	1324259.94
н12	480334.11	1324241.25
н13	480259.94	1324213.05
н14	480162.69	1324186.17
н15	480061.22	1324169.18
н16	480060.28	1324169.03
н17	479919.84	1324194.76
н18	479943.74	1324138.70
н19	480033.18	1324086.23
н1	480263.31	1324126.72

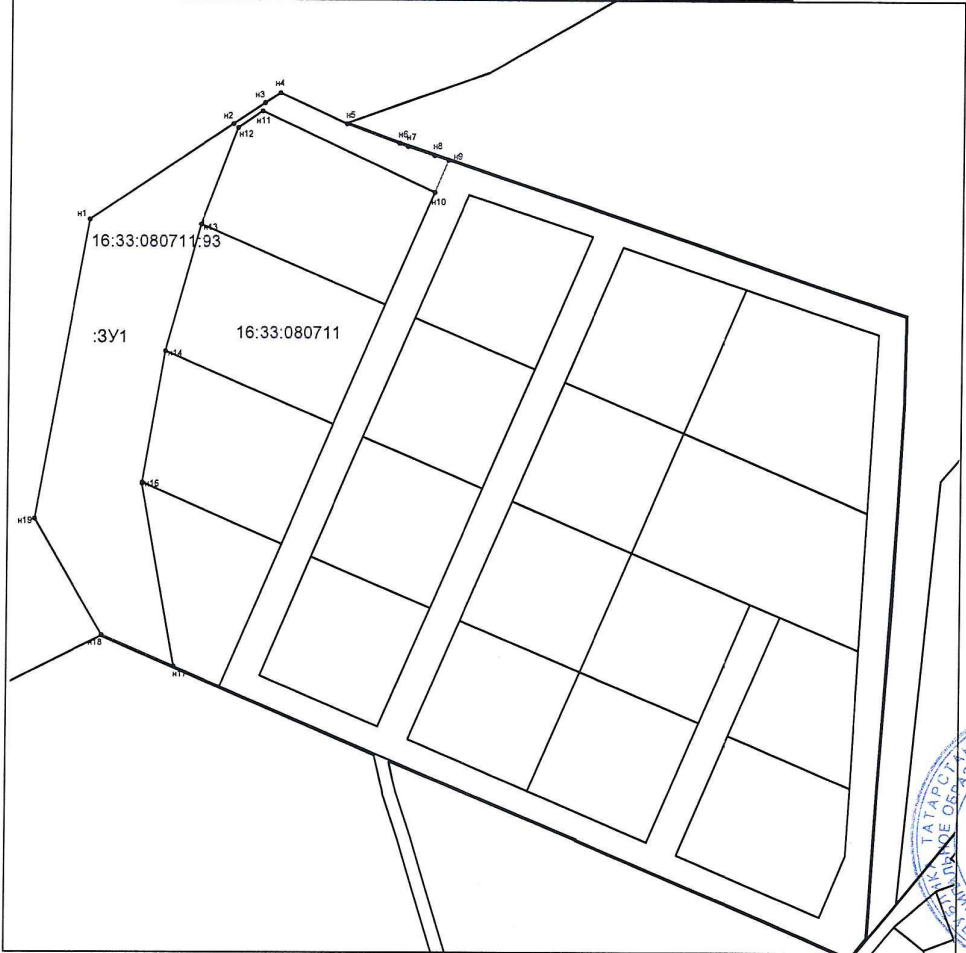

Масштаб 1:5000

Условные обозначения:	
	- существующая часть границы, имеющиеся в ГКН сведения о которой достаточны для определения ее местоположения
	- границы охранных зон
	- вновь образованная часть границы, сведения о которой достаточны для определения ее местоположения
	- характерная точка границы, сведения о которой достаточны для определения ее местоположения
16:33:080711	- кадастровый номер квартала
16:33:080711:93	- кадастровый номер исходного земельного участка
:3У1	- обозначение образуемого земельного участка