

Исполнительный комитет Ковалинского сельского поселения  
Пестречинского муниципального район Республики Татарстан

**ПОСТАНОВЛЕНИЕ**

Исполнительного комитета Ковалинского сельского поселения

от 03 мая 2024 г.

№ 9

Об утверждении схемы расположения  
земельного участка на кадастровом плане  
территории.

Рассмотрев заявление гр. Бригаднова Валерия Викторовича, зарегистрированного по адресу: Республика Татарстан, Пестречинский район, д. Новоселок, ул.Заречная, д.61 об утверждении схемы расположения земельного участка или земельных участков на кадастровом плане территории Ковалинского сельского поселения Пестречинского муниципального района Республики Татарстан, в соответствии со ст.11.10 Земельного кодекса Российской Федерации, Исполнительный комитет Ковалинского сельского поселения Пестречинского муниципального района Республики Татарстан, постановляет:

1. Утвердить схему расположения земельного участка :ЗУ1 площадью 96854 кв.м., образуемый путем раздела с сохранением в измененных границах исходного земельного участка с кадастровым номером 16:33:000000:96, из категории земель: земли сельскохозяйственного назначения, на кадастровом плане территории.

2. Присвоить земельным участкам указанным в п.1 следующий адрес:  
-Российская Федерация, Республика Татарстан, Пестречинский муниципальный район, Ковалинское сельское поселение;

3. Установить образуемым земельным участкам, указанным в п.1 следующий вид разрешенного использования:

- Для сельскохозяйственного производства;

4. Осуществить государственный кадастровый учет и государственную регистрацию права собственности муниципального образования в Управлении Федеральной службы государственной регистрации, кадастра и картографии по Республике Татарстан.

5. Контроль за исполнением данного постановления оставляю за собой.

Руководитель Исполнительного комитета  
Ковалинского сельского поселения  
Пестречинского муниципального района



М.Х. Камалиев

Распоряжением

Утверждено


(или mentionне органов государственной  
власти или органов местного самоуправления)  
от « 9 » 20 1. №

**СХЕМА РАСПОЛОЖЕНИЯ ЗЕМЕЛЬНОГО УЧАСТКА  
НА КАДАСТРОВОМ ПЛАНЕ ТЕРРИТОРИИ**

Условный номер земельного участка:		
Площадь земельного участка 96 854 м <sup>2</sup>		
Обозначение характерных точек границ	Координаты, м	
	X	Y
1	2	3
n1	481409.08	1358225.71
n2	481412.87	1358228.72
n3	481414.62	1358230.22
n4	481436.87	1358247.22
n5	481469.87	1358278.47
n6	481499.62	1358306.97
n7	481526.87	1358331.72
n8	481542.12	1358345.22
n9	481591.62	1358386.97
n10	481619.62	1358409.22
n11	481624.12	1358416.22
n12	481619.12	1358420.72
n13	481592.87	1358427.72
n14	481542.12	1358447.47
n15	481536.12	1358450.97
n16	481531.87	1358452.97
n17	481525.62	1358448.47
n18	481377.12	1358348.22
n19	481303.12	1358295.97
n20	481212.37	1358254.72
n21	481165.37	1358227.47
n22	481135.12	1358204.22
n23	481132.87	1358203.97
n24	481061.87	1358154.72
n25	481057.12	1358156.47
n26	481044.37	1358160.97
n27	481036.62	1358167.22
n28	481036.62	1358167.25
n29	481038.10	1358168.74
n30	481019.62	1358188.47
n31	481005.37	1358199.22
n32	480998.62	1358214.97
n33	480998.62	1358215.00
n34	480999.86	1358226.97
n35	480997.86	1358246.74
n36	481000.61	1358267.74
n37	480997.87	1358285.97
n38	480980.12	1358293.72
n39	480954.87	1358292.97
n40	480933.87	1358289.22
n41	480912.37	1358287.97
n42	480882.37	1358280.22
n43	480860.87	1358272.72
n44	480840.62	1358265.22
n45	480801.12	1358245.97
n46	480782.12	1358240.72



н47	480760.37	1358237.72
н48	480752.12	1358237.72
н49	480740.87	1358240.97
н50	480726.12	1358249.97
н51	480716.12	1358265.22
н52	480703.37	1358282.97
н53	480692.62	1358310.72
н54	480687.37	1358330.47
н55	480681.11	1358362.97
н56	480683.11	1358383.23
н57	480684.36	1358403.49
н58	480648.30	1358388.95
н59	480647.00	1358358.50
н60	480657.70	1358305.22
н61	480671.00	1358247.00
н62	480682.00	1358192.00
н63	480683.69	1358161.72
н64	480683.17	1358157.16
н65	480681.12	1358136.22
н66	480669.71	1358100.18
н67	480686.87	1358110.72
н68	480723.00	1358123.00
н69	480757.50	1358126.00
н70	480818.37	1358120.22
н71	480864.50	1358116.50
н72	480925.62	1358117.22
н73	480992.93	1358125.50
н74	481041.12	1358143.22
н75	481063.37	1358151.97
н76	481133.87	1358200.99
н77	481167.50	1358205.50
н78	481196.12	1358204.72
н79	481260.87	1358206.72
н80	481313.50	1358215.50
н1	481409.08	1358225.71

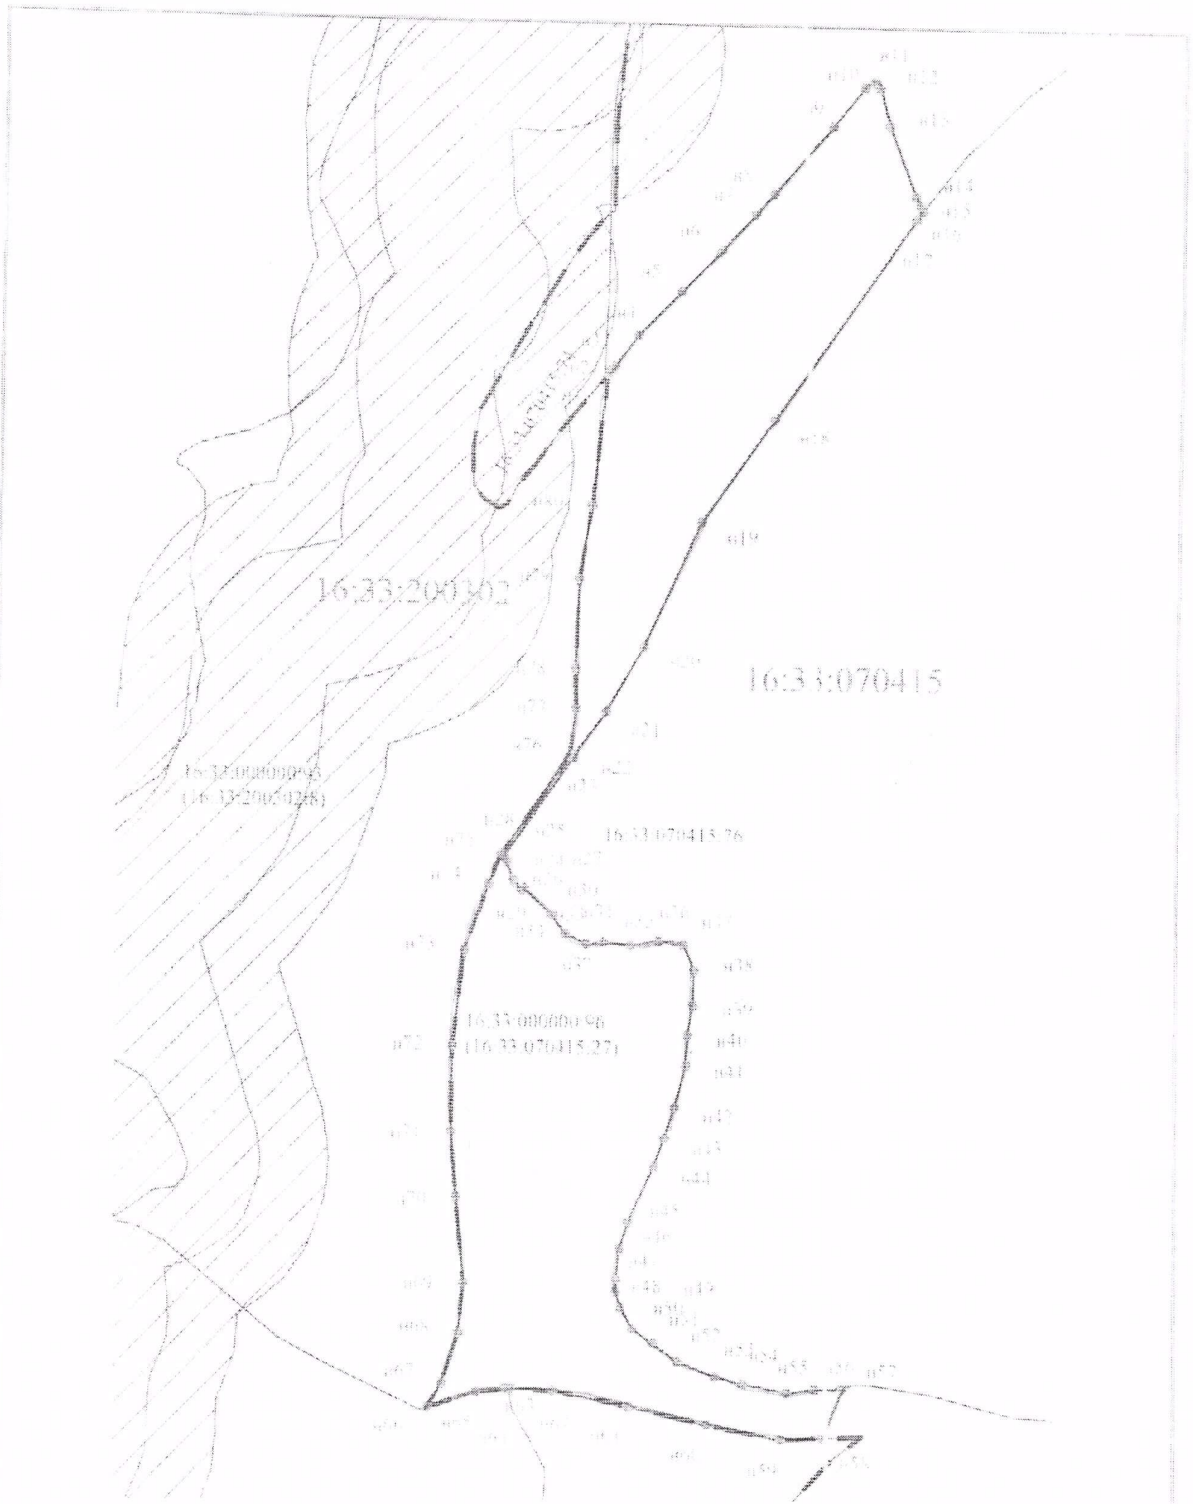

Масштаб 1: 5000  
МСК-16

Условные обозначения:

	- вновь образованная часть границы
	- граница земельного участка
	- охранная зона
	- граница кадастрового квартала
	- характерная точка границы образуемого земельного участка
	- номер характерной точки границы
16:33:060203	- номер кадастрового квартала
16:33:000000:96 (16:33:070415:27)	- кадастровый номер исходного земельного участка и измененная граница