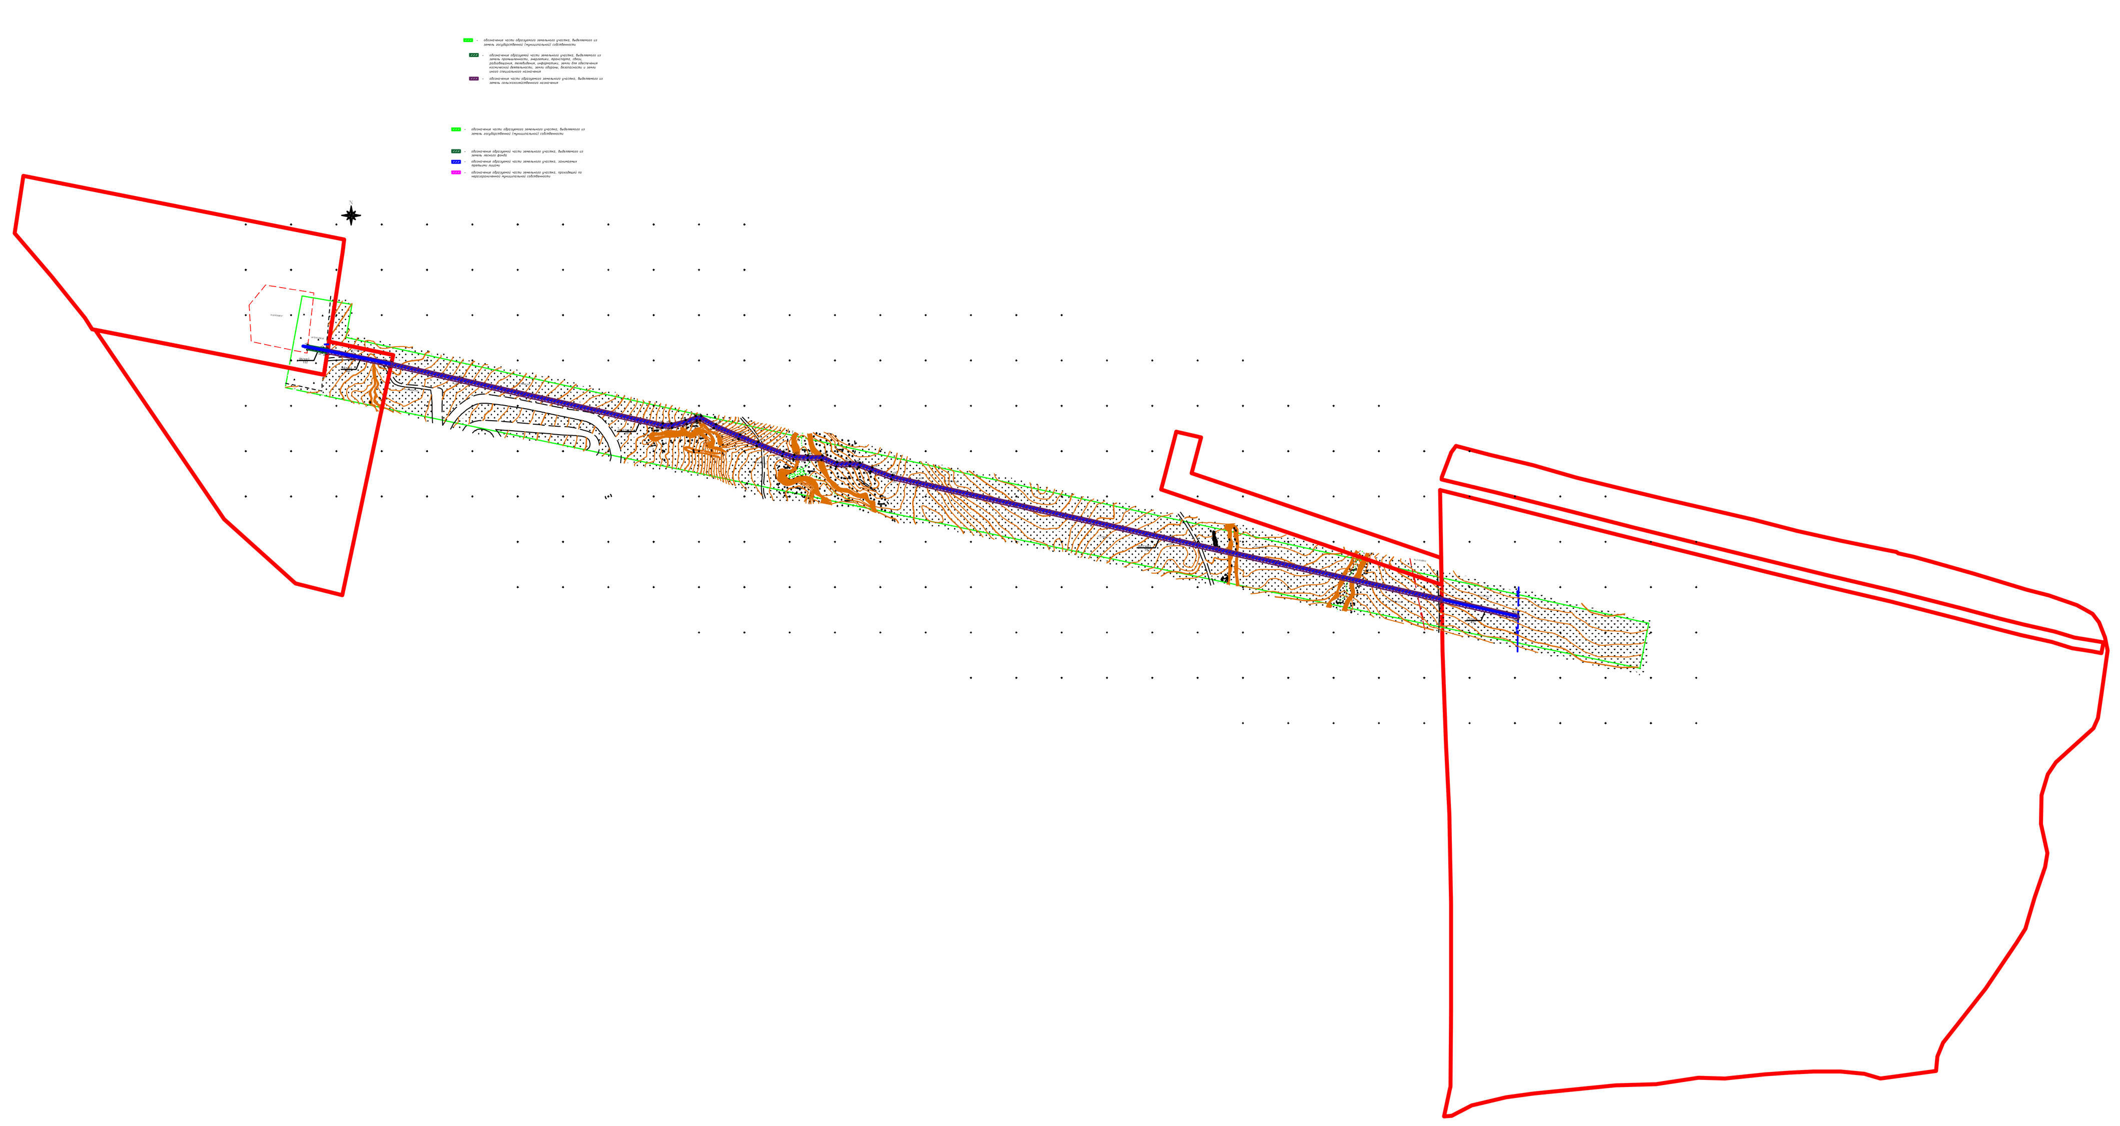
– обозначение части образуемого земельного участка, выделяемого из земель государственной (муниципальной) собственности
– обозначение образуемой части земельного участка, выделяемого из земель промышленности, энергетики, транспорта, связи, радиовещания, телевидения, информатики, земли для обеспечения космической деятельности, земли обороны, безопасности и земли иного специального назначения
– обозначение части образуемого земельного участка, выделяемого из земель сельскохозяйственного назначения
– обозначение части образуемого земельного участка, выделяемого из земель государственной (муниципальной) собственности
– обозначение образуемой части земельного участка, выделяемого из земель лесного фонда
– обозначение образуемой части земельного участка, занимаемых третьими лицами
– обозначение образуемой части земельного участка, проходящей по неразграниченной муниципальной собственности
N